

**Agenzia del Territorio  
CATASTO FABBRICATI  
Ufficio Provinciale di  
Messina**

Dichiarazione protocollo n. ME0076140 del 20/04/2005

Planimetria di u.i.u. in Comune di Lipari

Via Scari - Stromboli

civ. SNC

Identificativi Catastali:

Sezione: 4

Foglio: 24

Particella: 890

Subalterno: 1

Compilata da:

Favaloro Bartolomeo


Iscritto all'albo:  
Geometri

Prov. Messina

N. 1242

Scheda n. 1

Scala 1:200

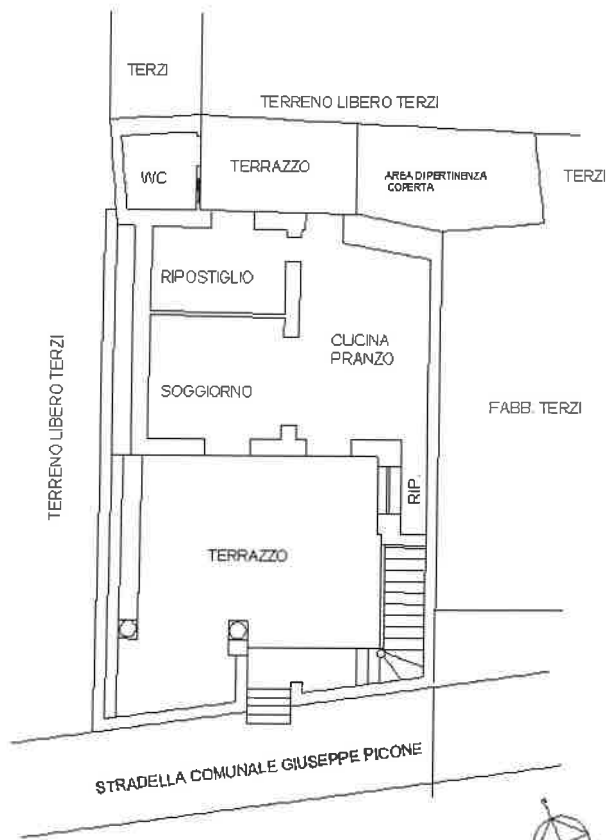

**PIANTA PIANO TERRA 1:200  
H=2.90**

**Agenzia del Territorio  
CATASTO FABBRICATI  
Ufficio Provinciale di  
Messina**

Dichiarazione protocollo n. ME0076140 del 20/04/2005

Planimetria di u.i.u. in Comune di Lipari

Via Scari - Stromboli

civ. SNC

Identificativi Catastali:

Sezione: 4

Foglio: 24

Particella: 890

Subalterno: 1

Compilata da:

Favaloro Bartolomeo

Iscritto all'albo:


Geometri

Prov. Messina

N. 1242

Scheda n. 2

Scala 1:200

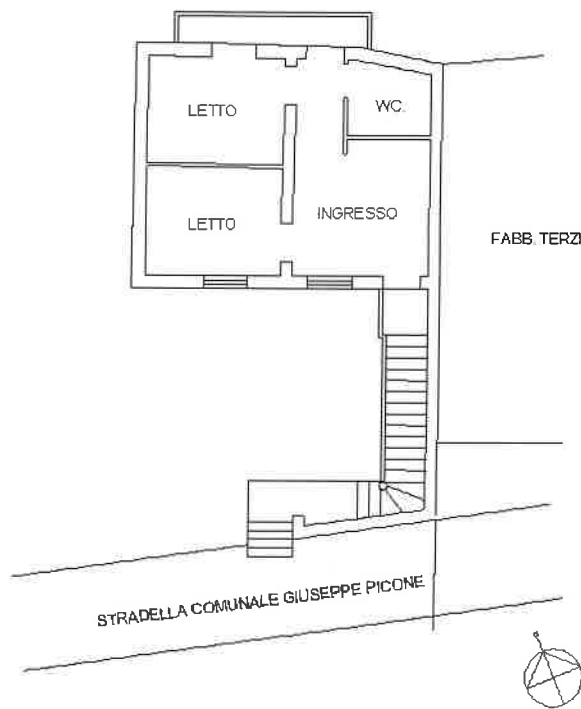

**PIANTA PIANO PRIMO 1:200  
H=2.90**

Catasto dei Fabbricati - Situazione al 20/06/2022 - Comune di LIPARI(E606) - < Sez. urbana 004 - Foglio 24 - Particella 890 - Subalterno 1 >

Ultima planimetria in atti