


VIA MONCALVO, 19 - MONCALIERI (TO)

PIANTA PIANO TERRENO

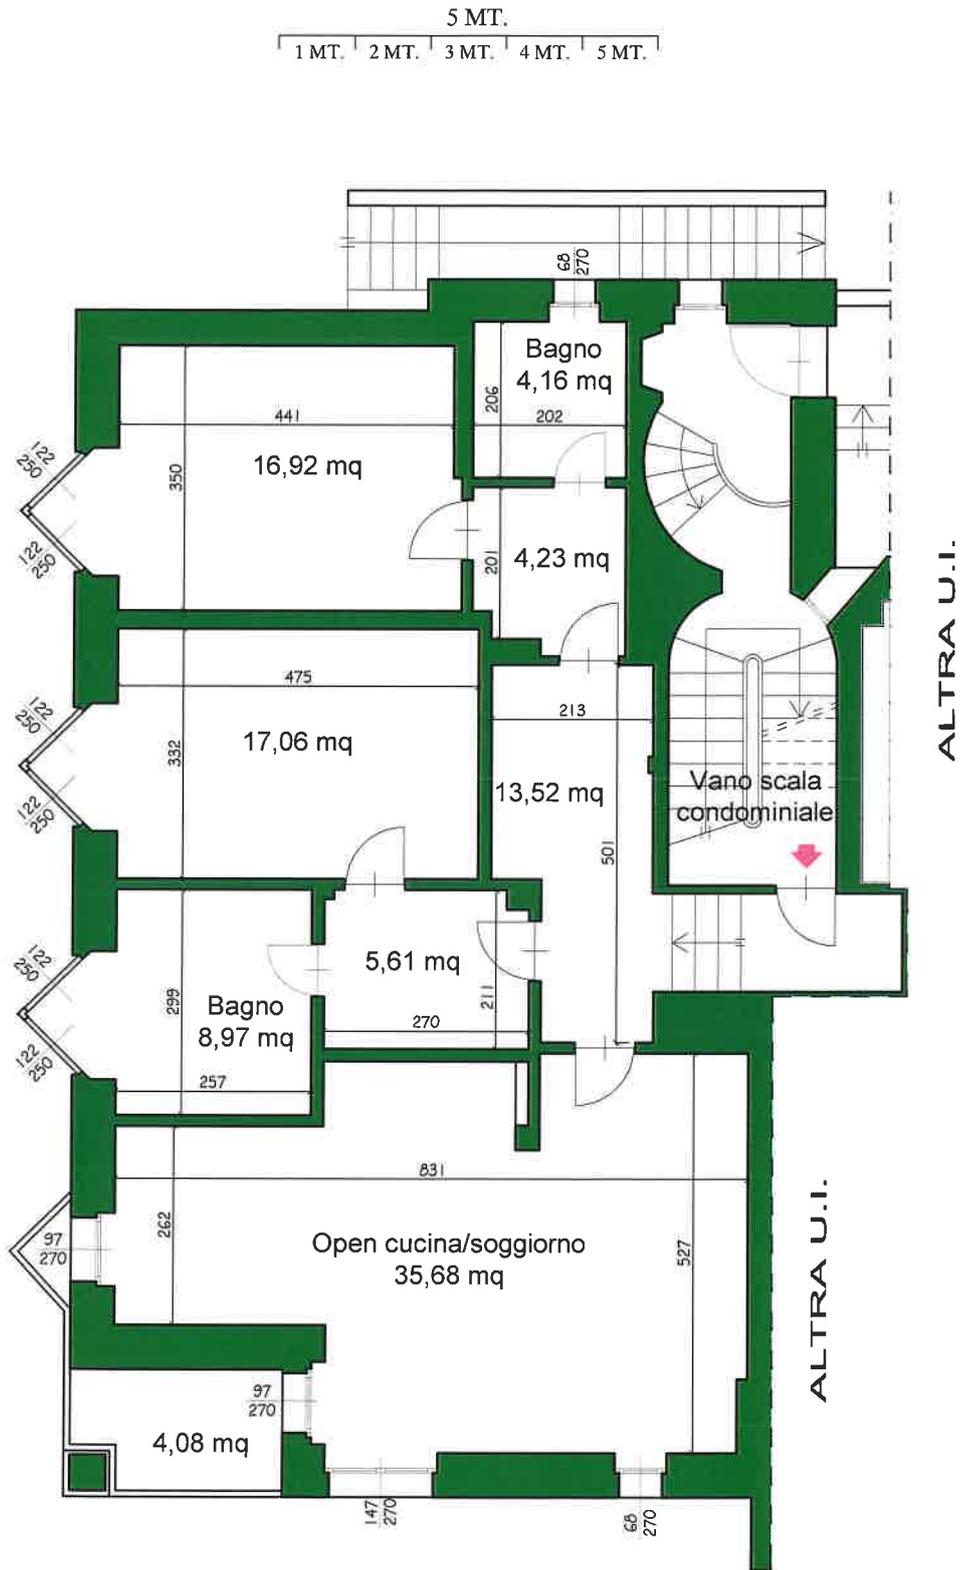

PIANTA PIANO TERRA

Scala 1:100

LA PRESENTE PLANIMETRIA È INDICATIVA E NON COSTITUISCE ELEMENTO CONTRATTUALE. PER UN CORRETTO RILEVAMENTO GRAFICO LO STUDIO FURBATTO È A DISPOSIZIONE PER UN SOPRALLUOGO