


VIA CARLO ALBERTO, 44 - TORINO -

PIANTA PIANO PRIMO

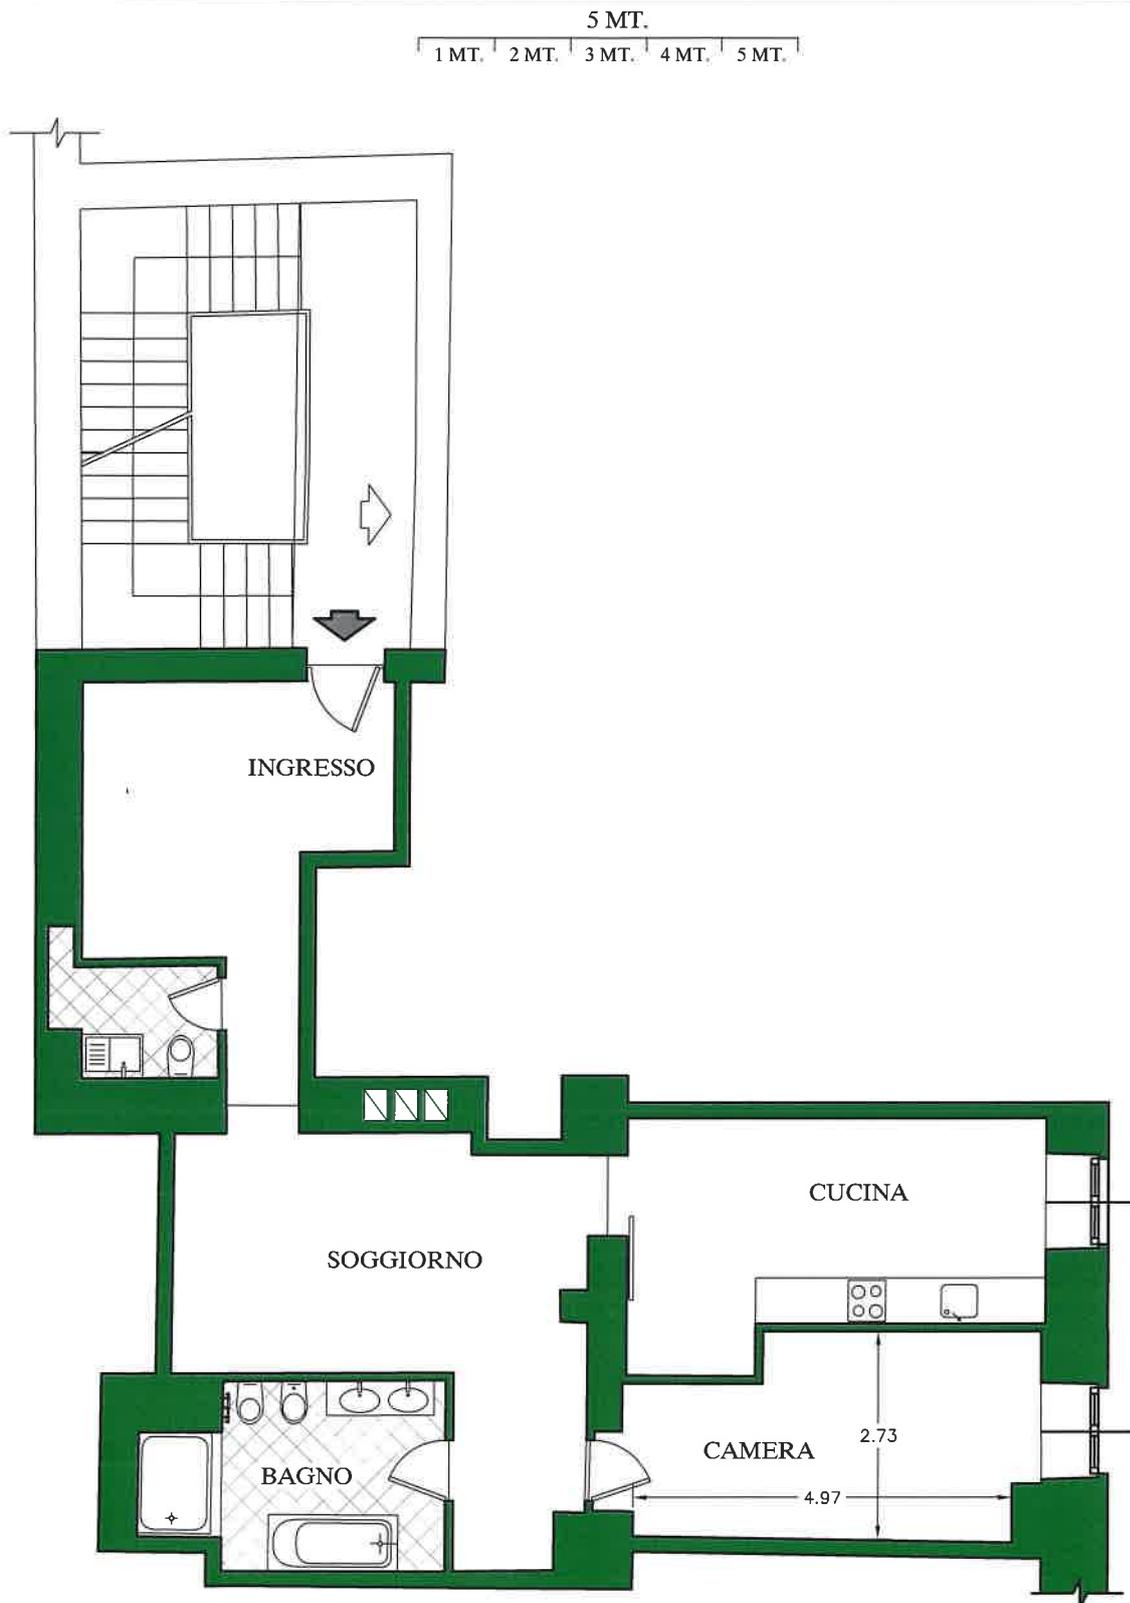

VIA CARLO ALBERTO

LA PRESENTE PLANIMETRIA E' INDICATIVA E NON COSTITUISCE ELEMENTO CONTRATTUALE