


# VIA MILLIO, 41 - TORINO - PIANTA PIANO TERZO -

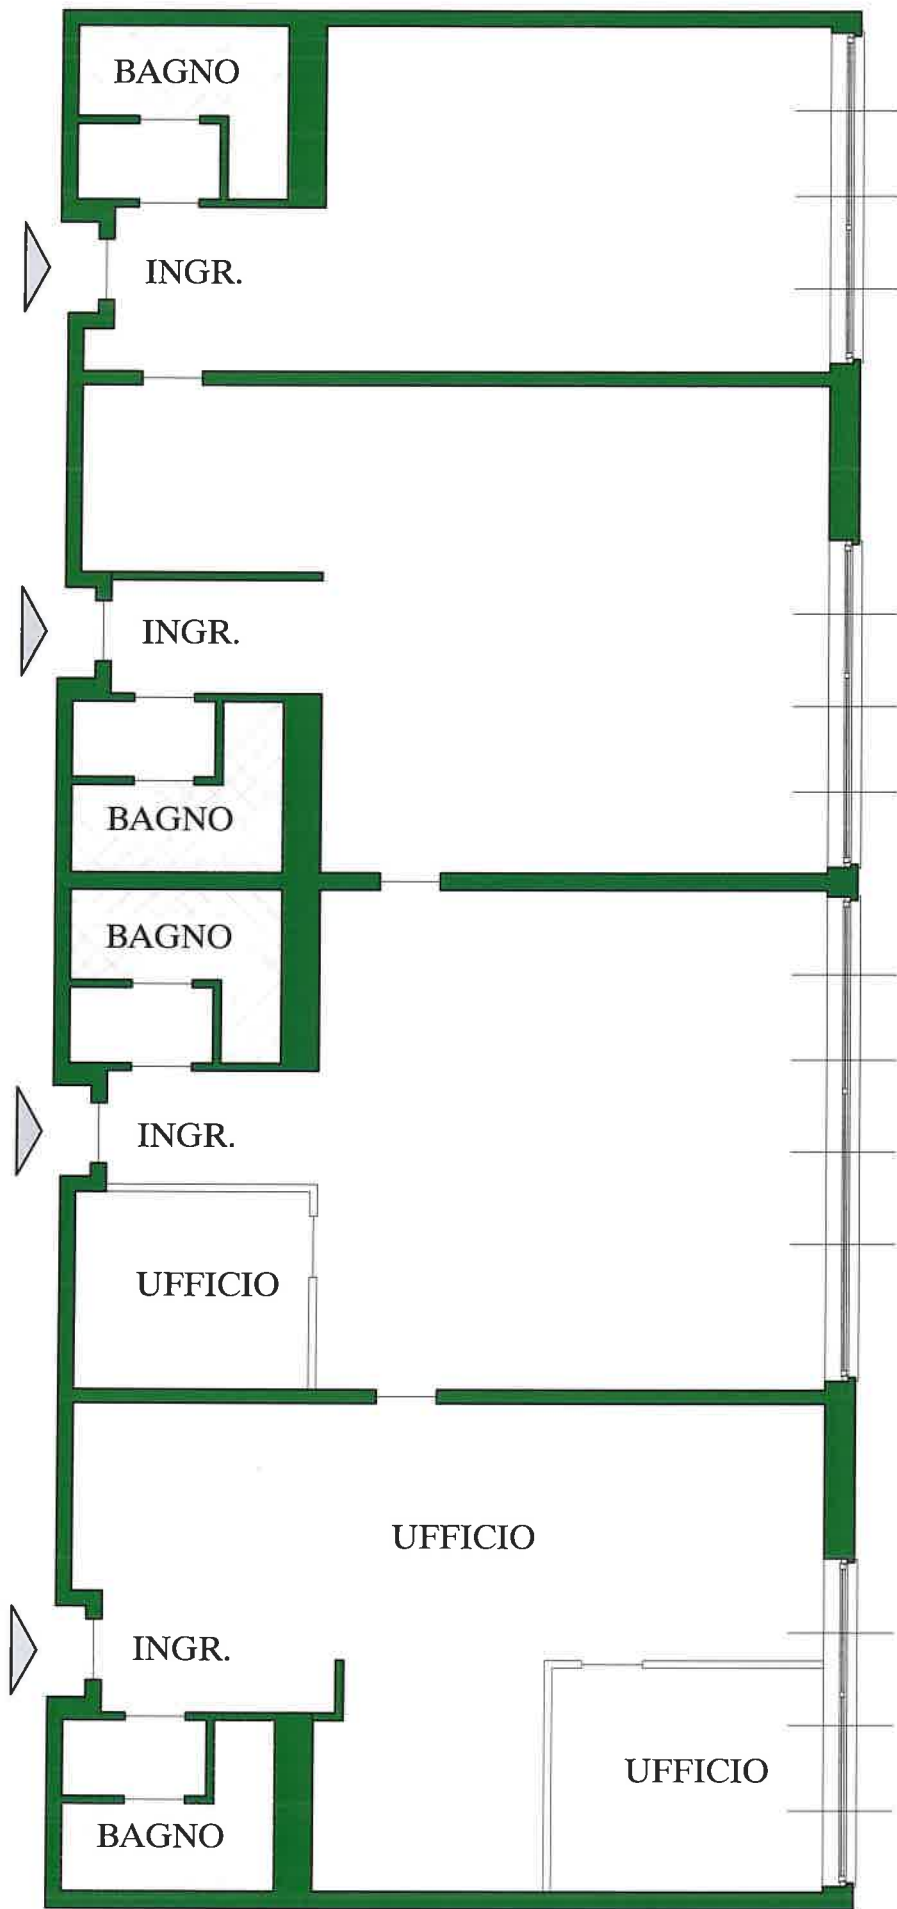

LA PRESENTE PLANIMETRIA È INDICATIVA E NON COSTITUISCE ELEMENTO CONTRATTUALE. PER UN CORRETTO RILEVAMENTO GRAFICO LO STUDIO FURBATTO È A DISPOSIZIONE PER UN SOPRALLUOGO

FURBATTO IMMOBILI s.a.s.

VIA G. GUARINI, 4, ang. P.ZZA LAGRANGE - 10123 TORINO -

[www.furbatto.it](http://www.furbatto.it)

[info@furbatto.it](mailto:info@furbatto.it)

TEL. 011/544566