



PIANTA PIANO TERRENO

VIA VANCHIGLIA

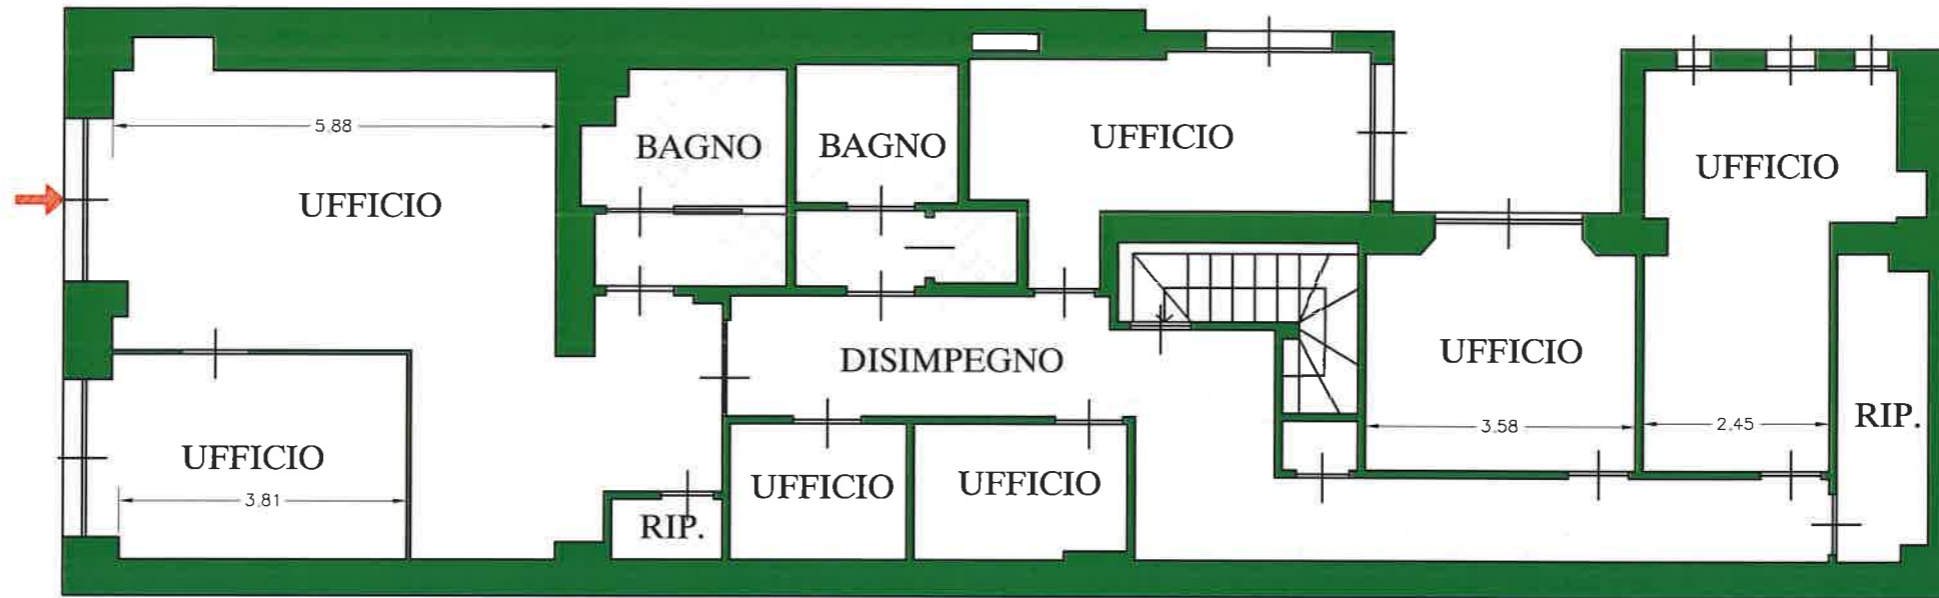

PIANTA PIANO INTERRATO

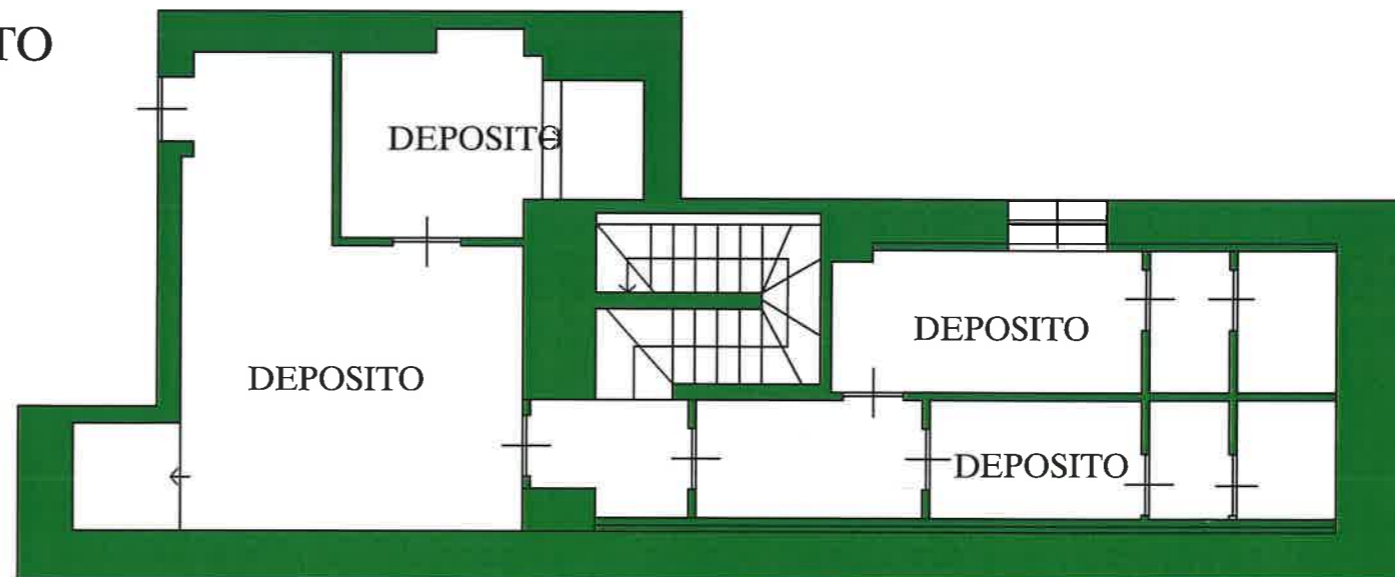

La presente planimetria è indicativa e non costituisce elemento contrattuale. per un corretto rilevamento grafico lo studio Furbatto è a disposizione per un sopralluogo.