


VIA MONCALVO, 19 - MONCALIERI (TO)

PIANTA PIANO PRIMO

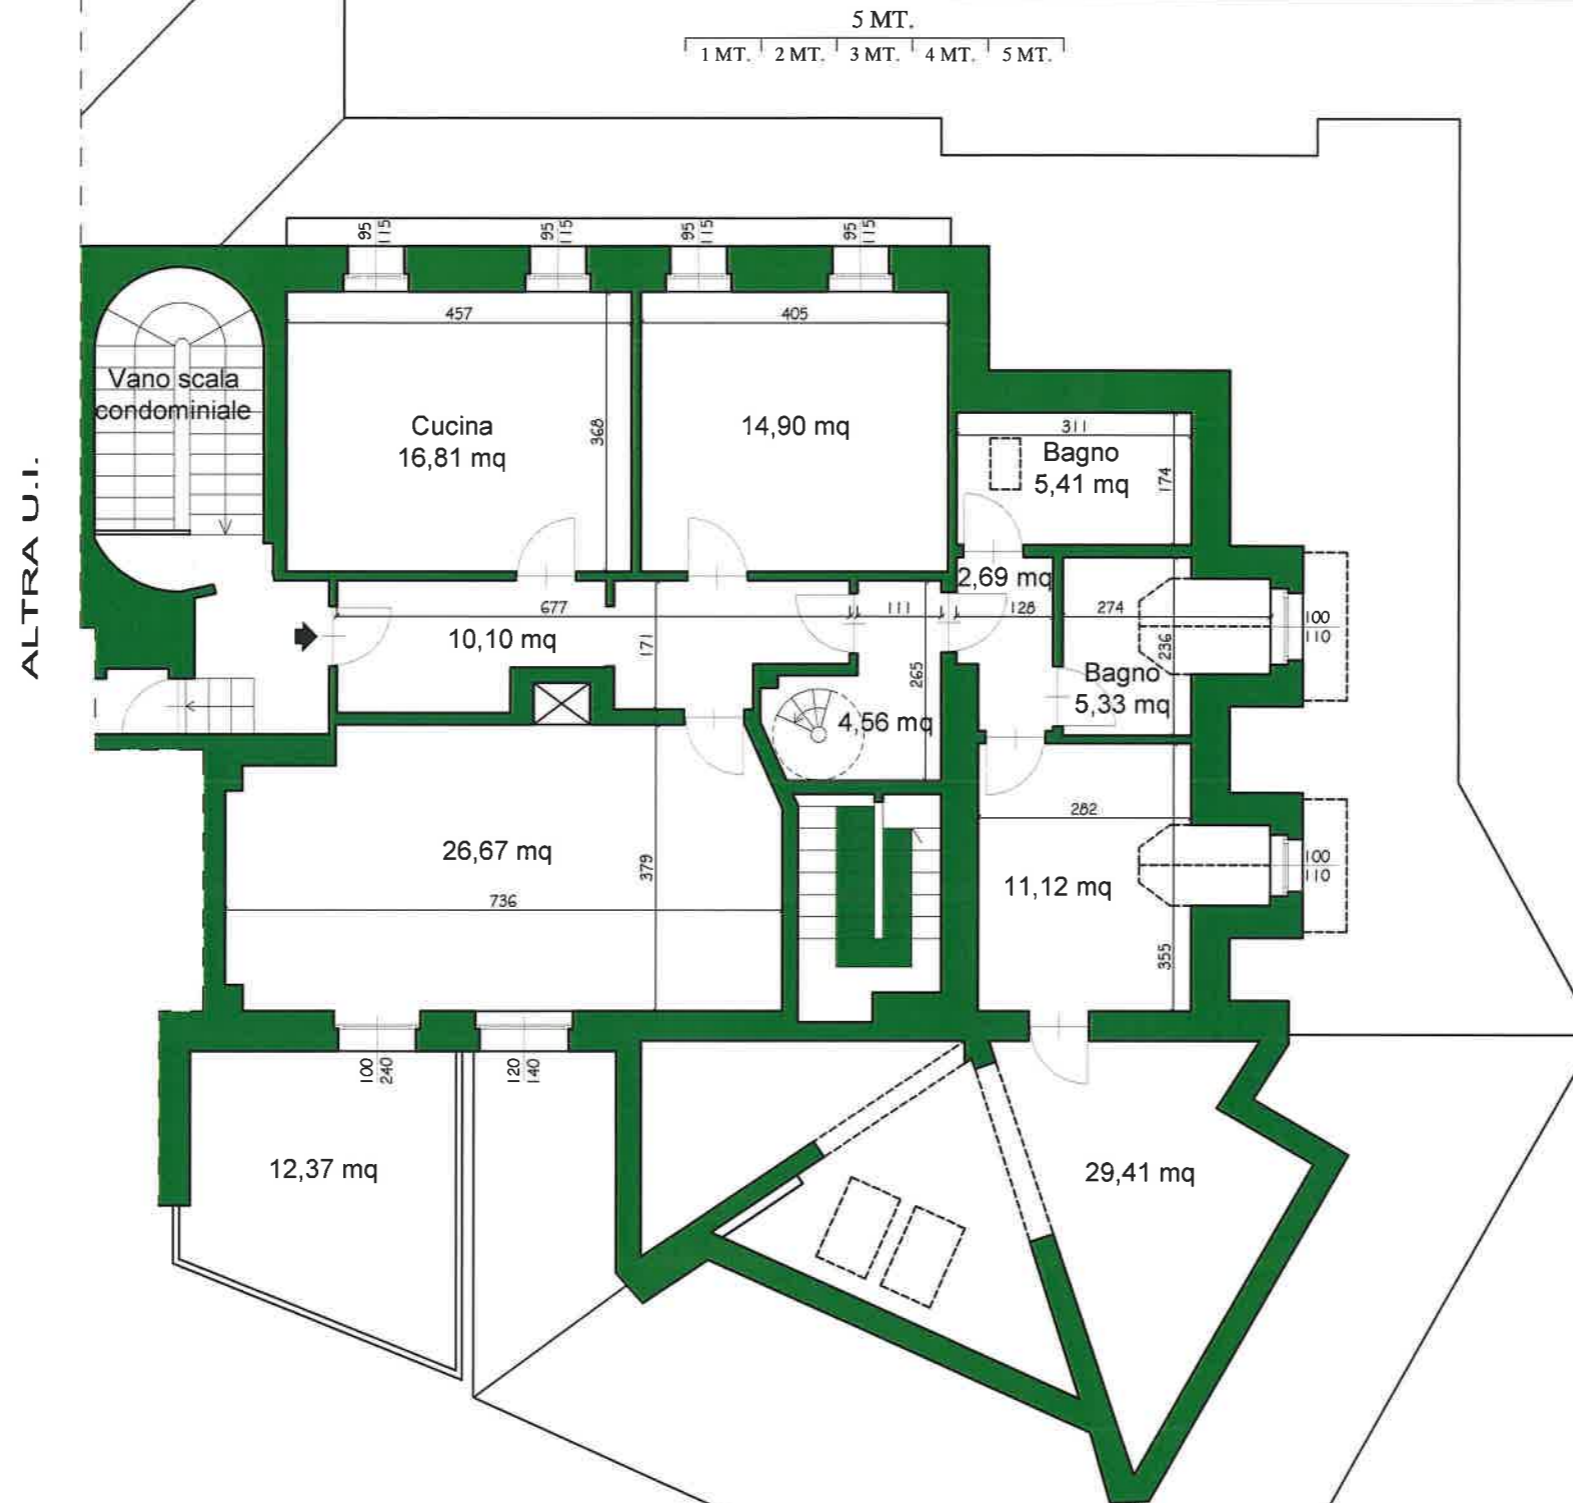

LA PRESENTE PLANIMETRIA È INDICATIVA E NON COSTITUISCE ELEMENTO CONTRATTUALE. PER UN CORRETTO RILEVAMENTO GRAFICO, LO STUDIO FURBATTO È A DISPOSIZIONE PER UN SOPRALLUOGO