




VIA MONCALVO, 19 - MONCALIERI (TO)

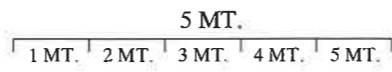

PIANTA PIANO TERRENO

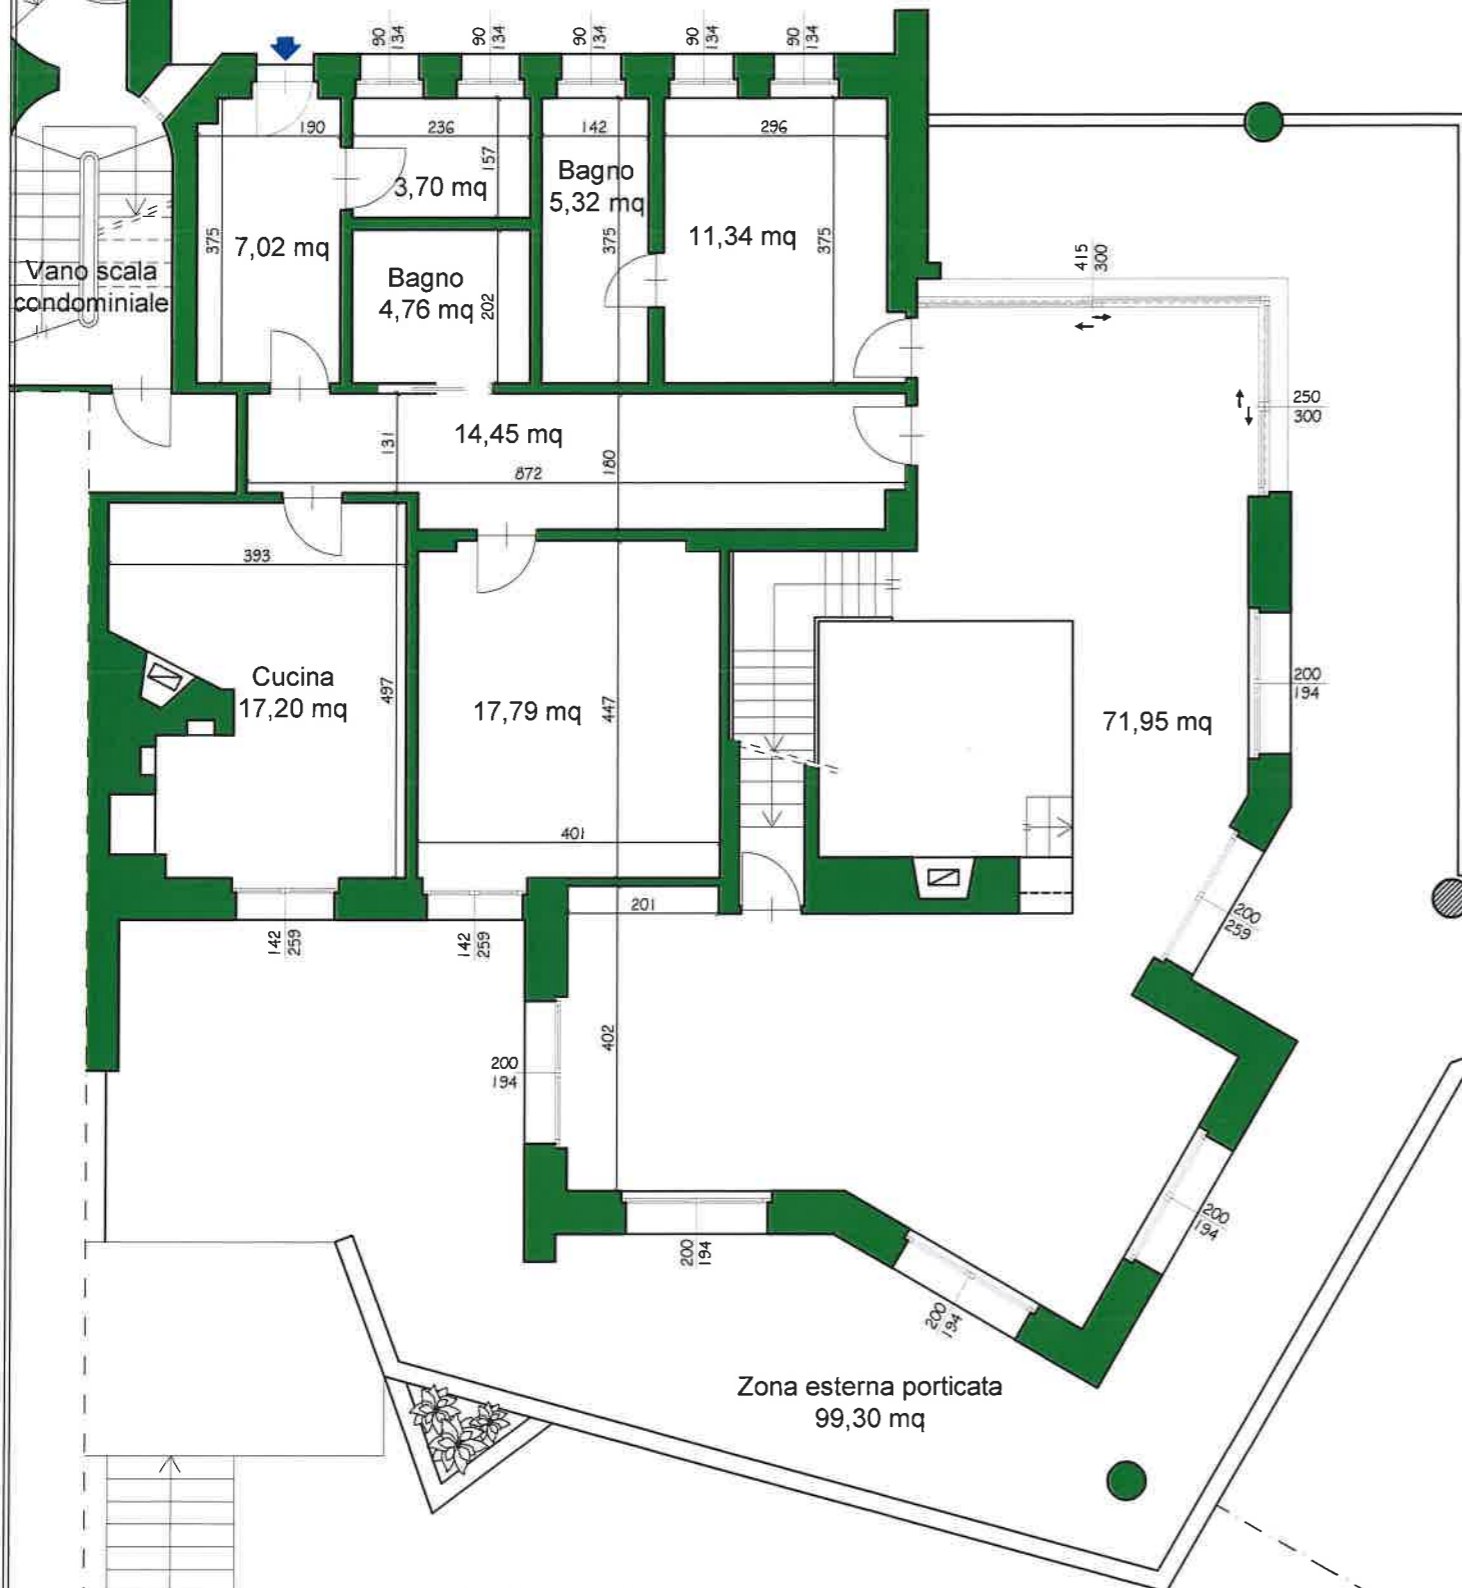

PIANTA PIANO SEMI-INTERRATO

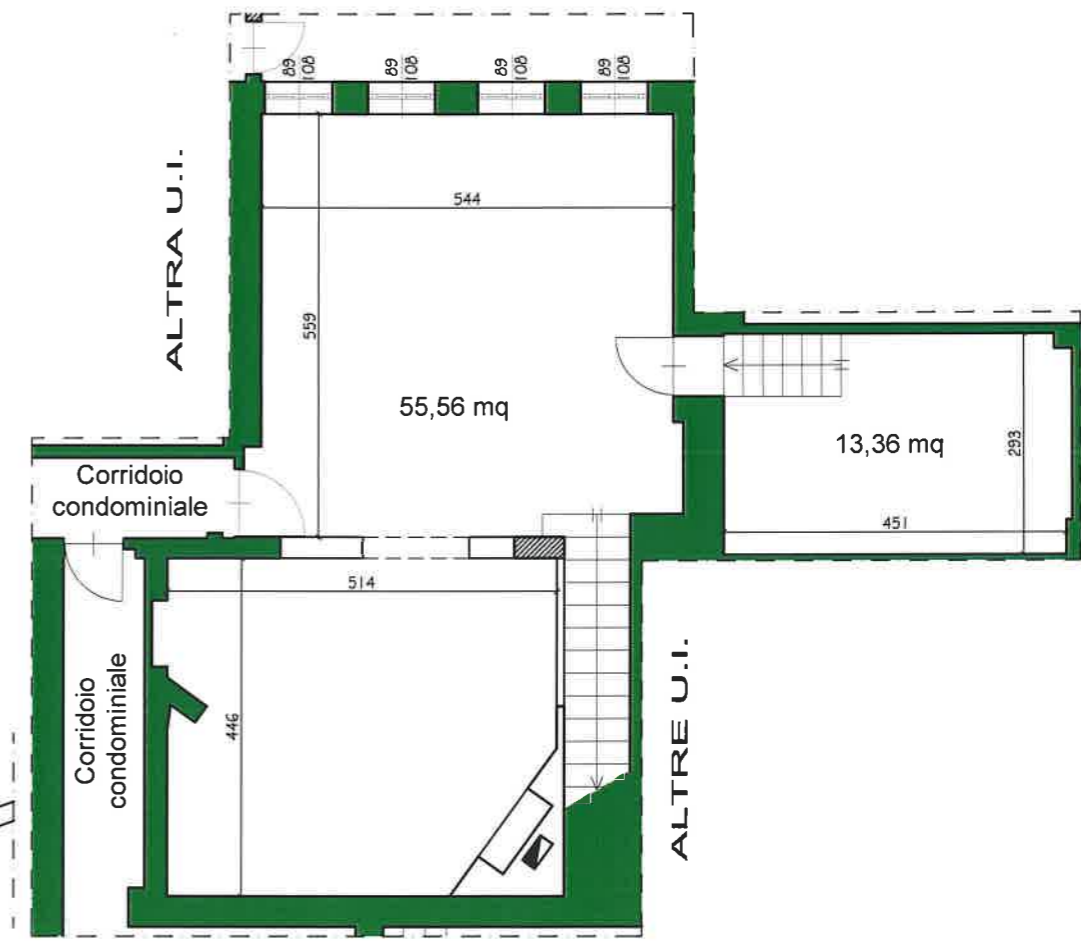

LA PRESENTE PLANIMETRIA E' INDICATIVA E NON COSTITUISCE ELEMENTO CONTRATTUALE. PER UN CORRETTO RILEVAMENTO GRAFICO LO STUDIO FURBATTO E' A DISPOSIZIONE PER UN SOPRALLUOGO