


VIA MONCALVO, 19 - MONCALIERI (TO)

PIANTA PIANO TERRENO

Giardino di pertinenza
600 mq

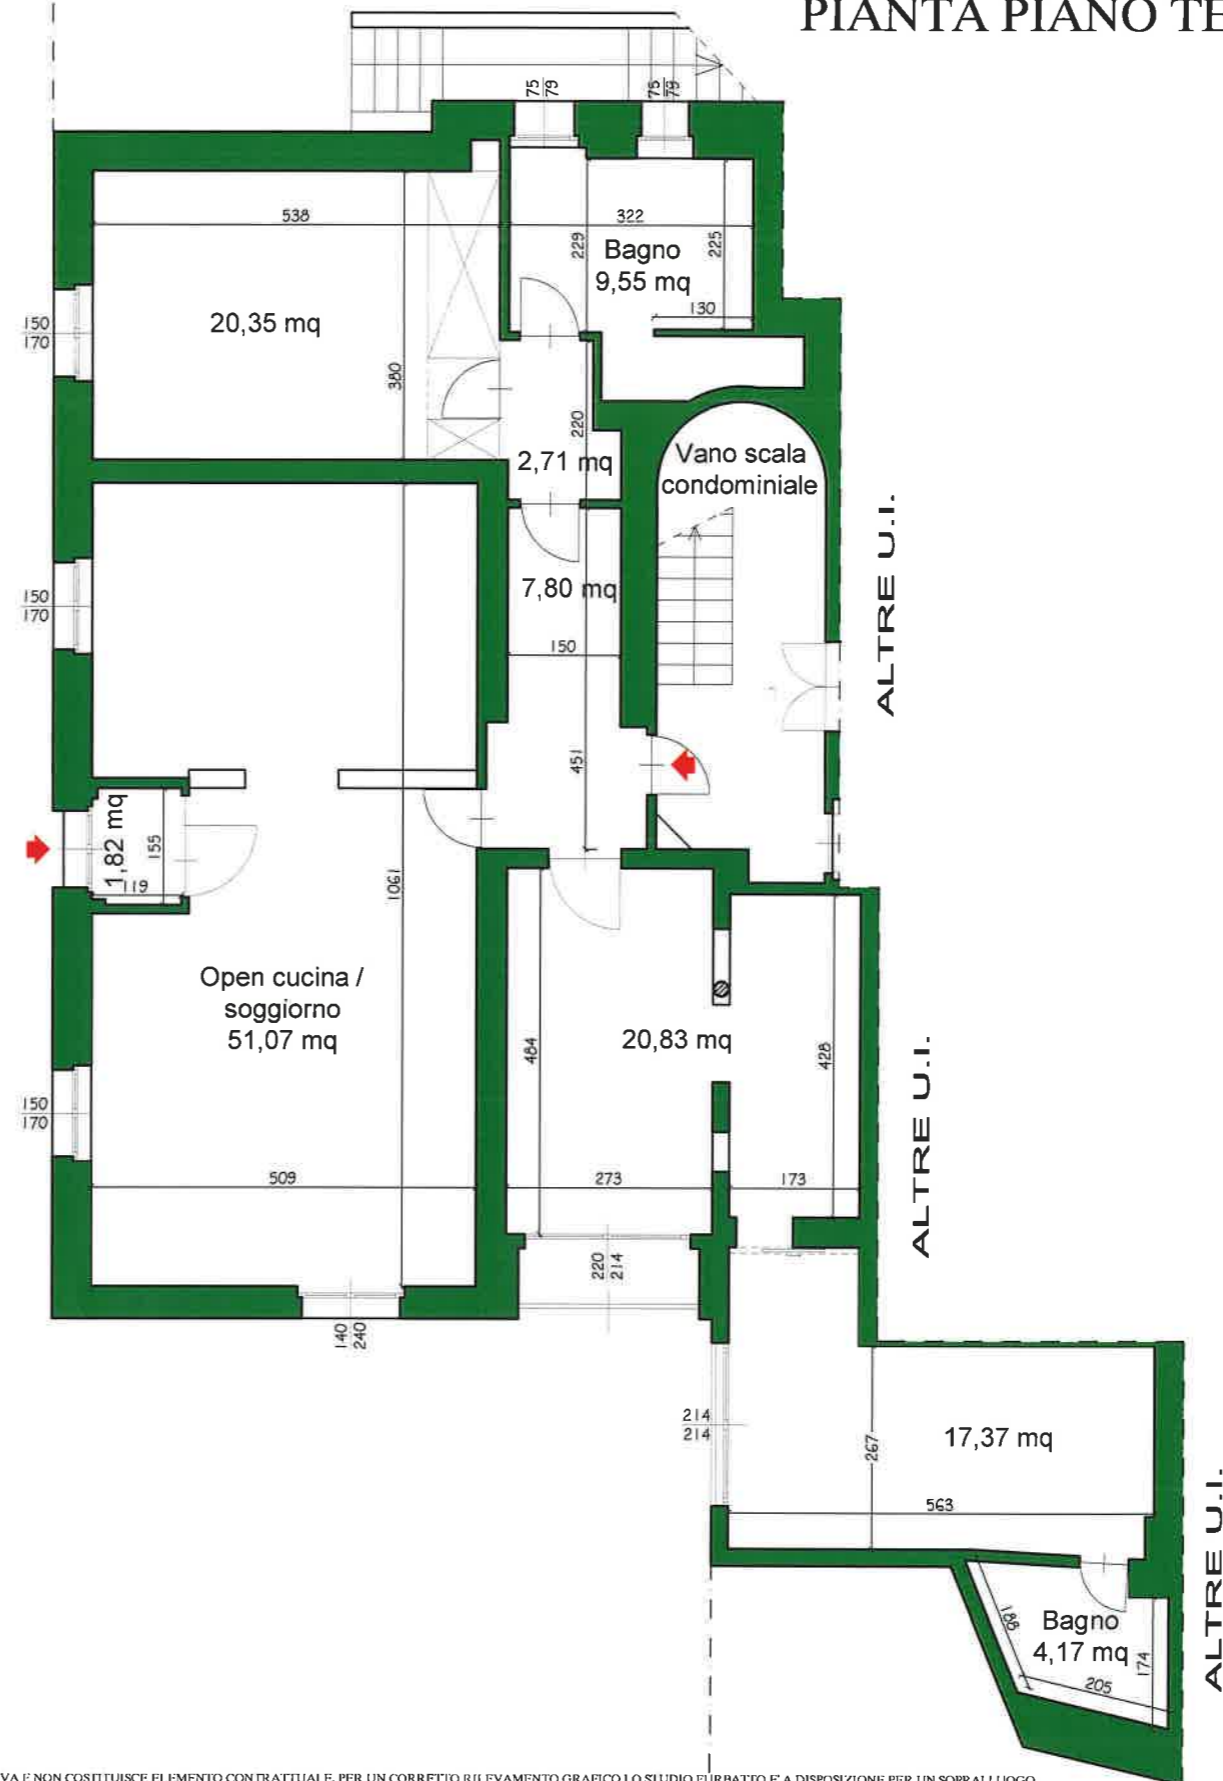

LA PRESENTE PLANIMETRIA È INDICATIVA E NON COSTITUISCE ELEMENTO CONTRATTUALE. PER UN CORRETTO RILEVAMENTO GRAFICO LO STUDIO FURBATTO È A DISPOSIZIONE PER UN SOPRALLUOGO