
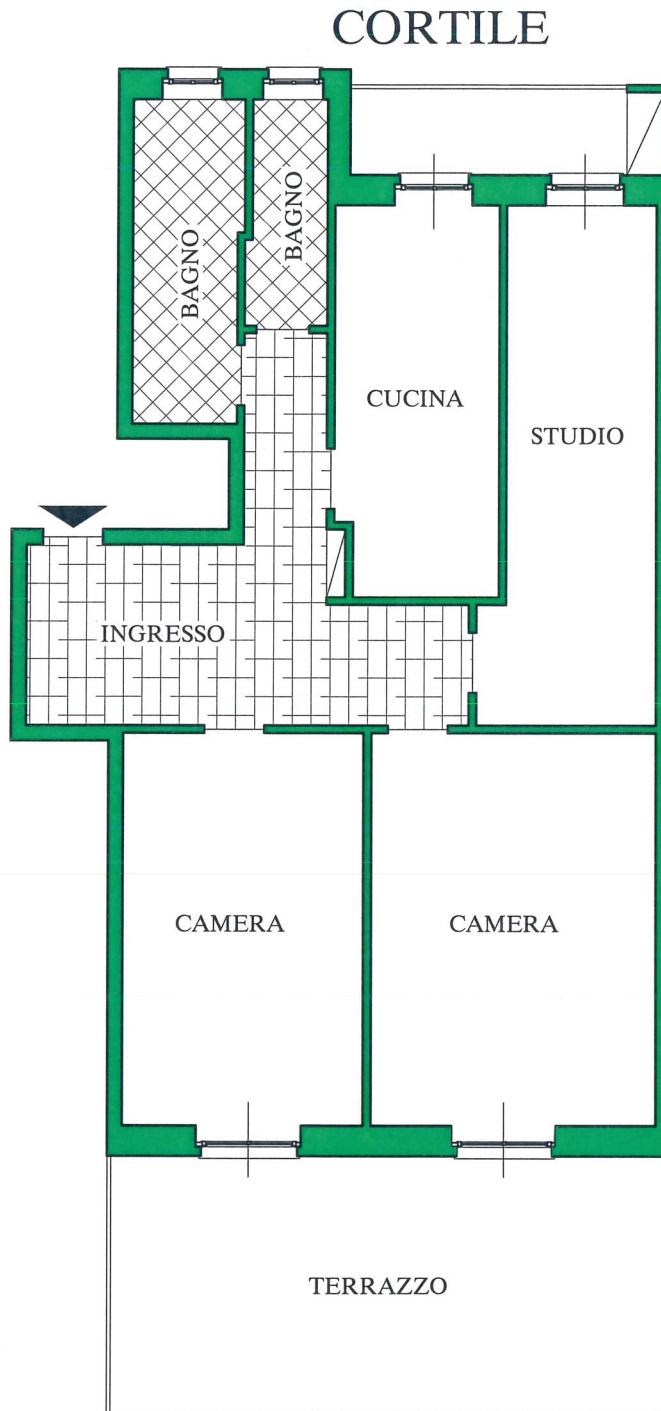


VIA ARSENALE, 35 BIS - TORINO -

PIANTA PIANO SECONDO

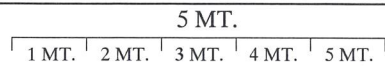

La presente planimetria è indicativa e non costituisce elemento contrattuale. per un corretto rilevamento grafico lo studio Furbatto è a disposizione per un sopralluogo.