


# VIA F.LLI CALANDRA,16/2 - TORINO - PIANTA PIANO PRIMO

5 MT.

1 MT. | 2 MT. | 3 MT. | 4 MT. | 5 MT.

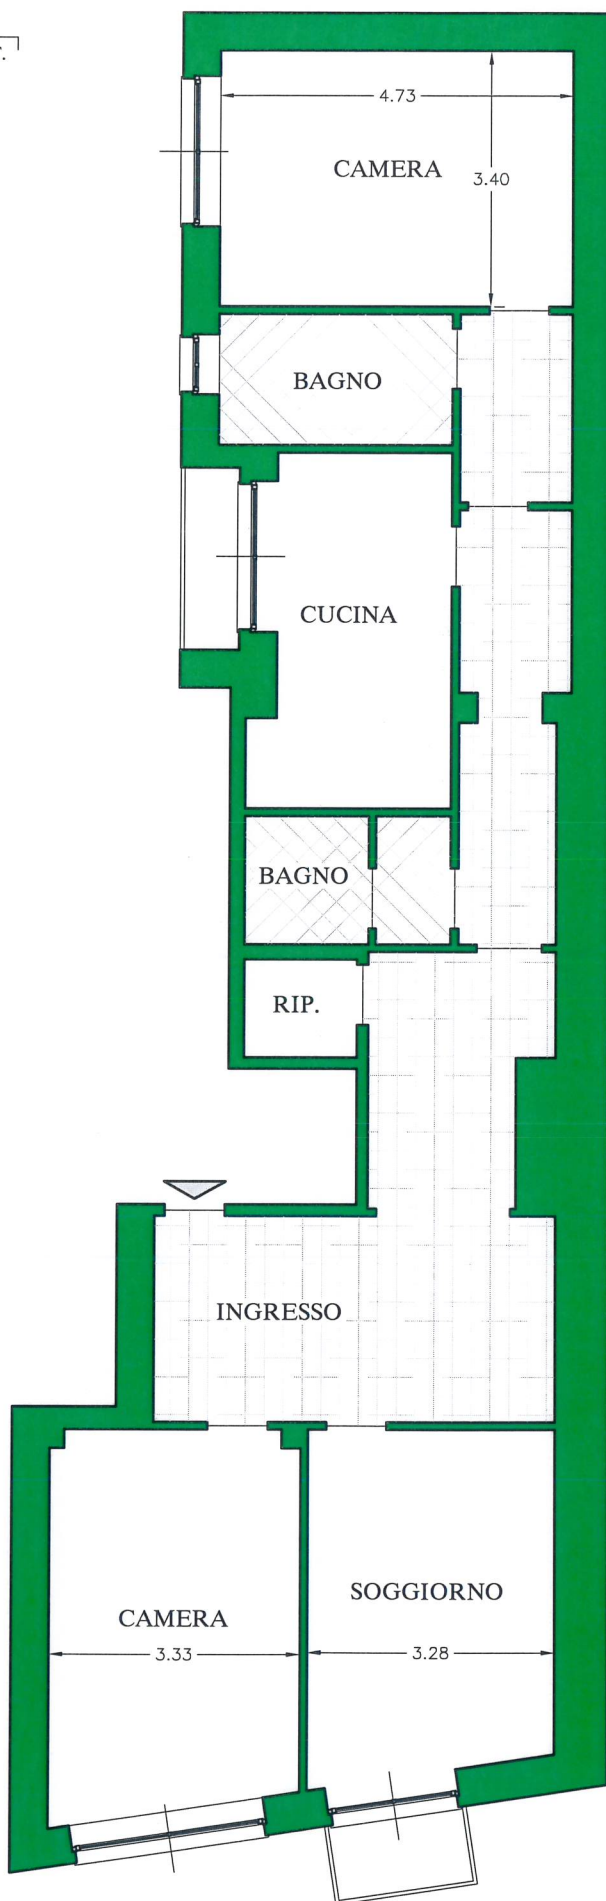

LA PRESENTE PLANIMETRIA E' INDICATIVA E NON COSTITUISCE ELEMENTO CONTRATTUALE. PER UN CORRETTO RILEVAMENTO GRAFICO LO STUDIO FURBATTO E' A DISPOSIZIONE PER UN SOPRALLUOGO