
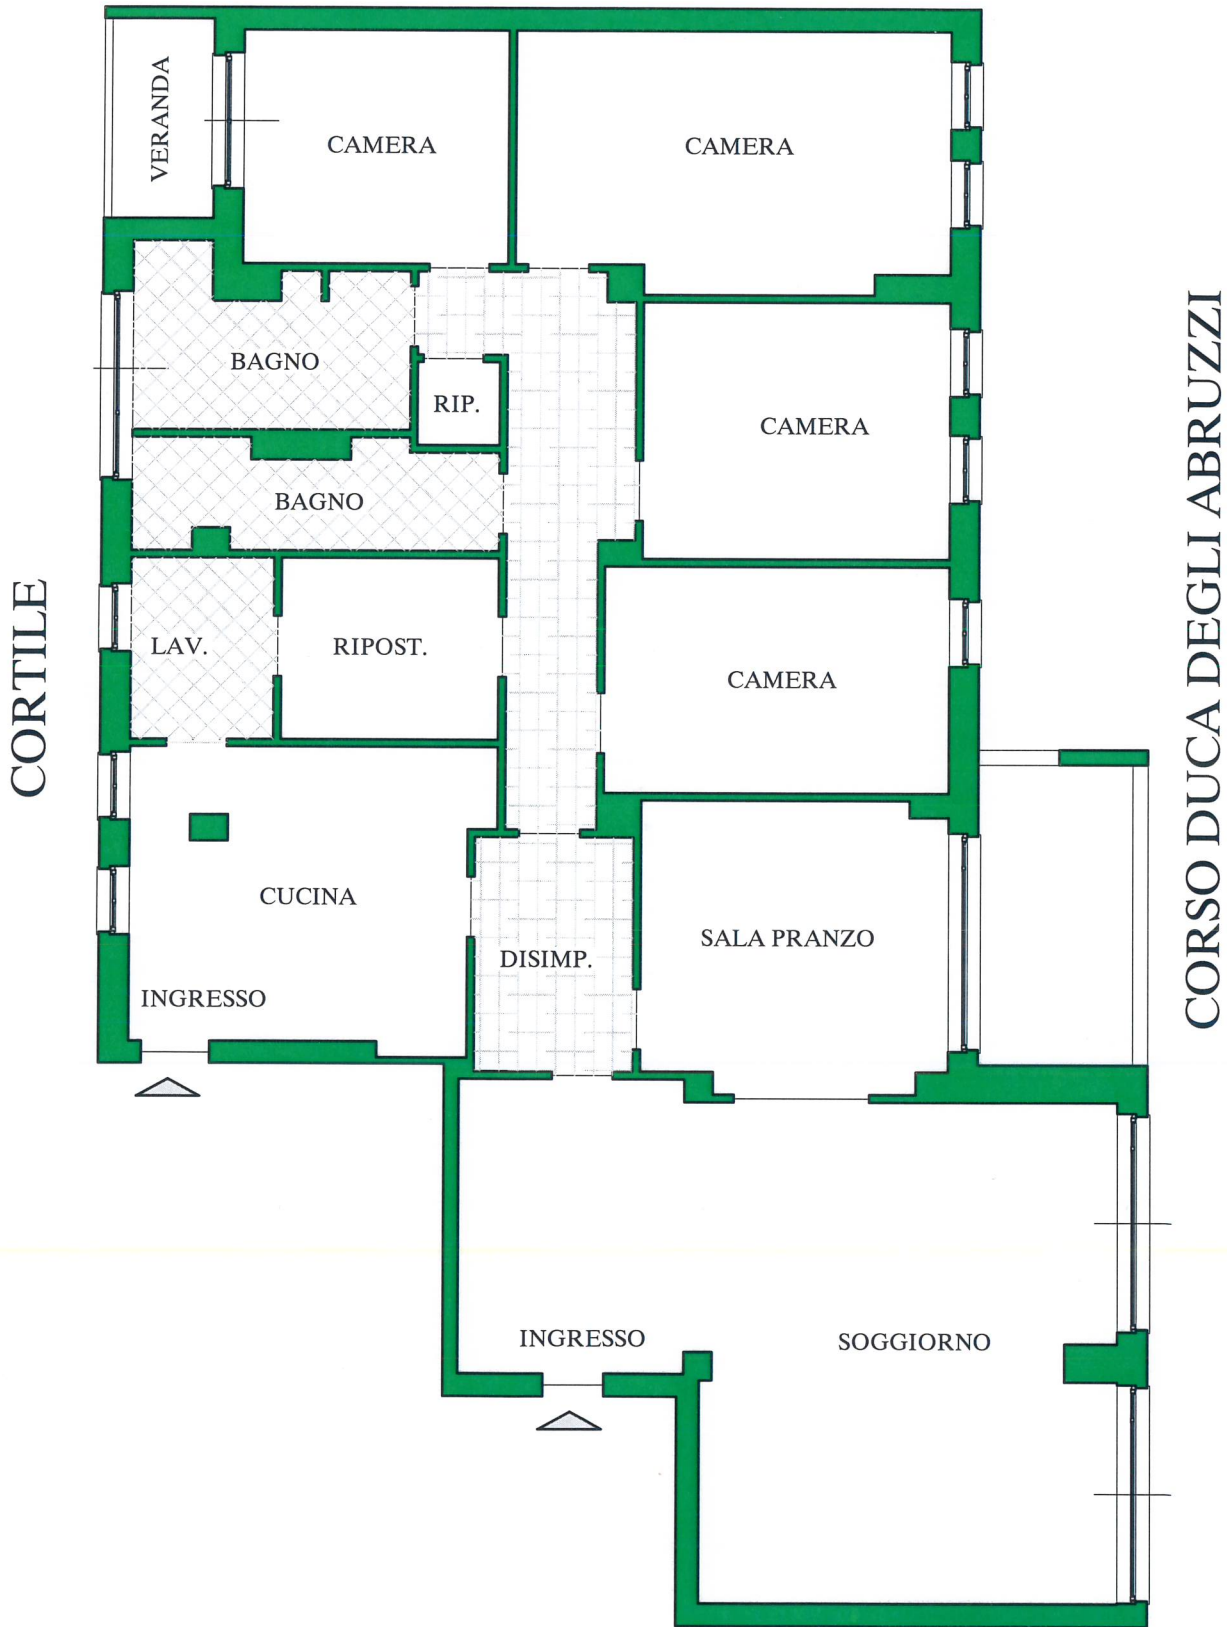


CORSO DUCA DEGLI ABRUZZI, 30 - TORINO -

PIANTA PIANO SETTIMO

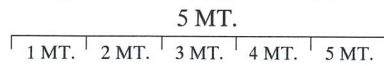

LA PRESENTE PLANIMETRIA E' INDICATIVA E NON COSTITUISCE ELEMENTO CONTRATTUALE. PER UN CORRETTO RILEVAMENTO GRAFICO LO STUDIO FURBATTO E' A DISPOSIZIONE PER UN SOPRALLUOGO