
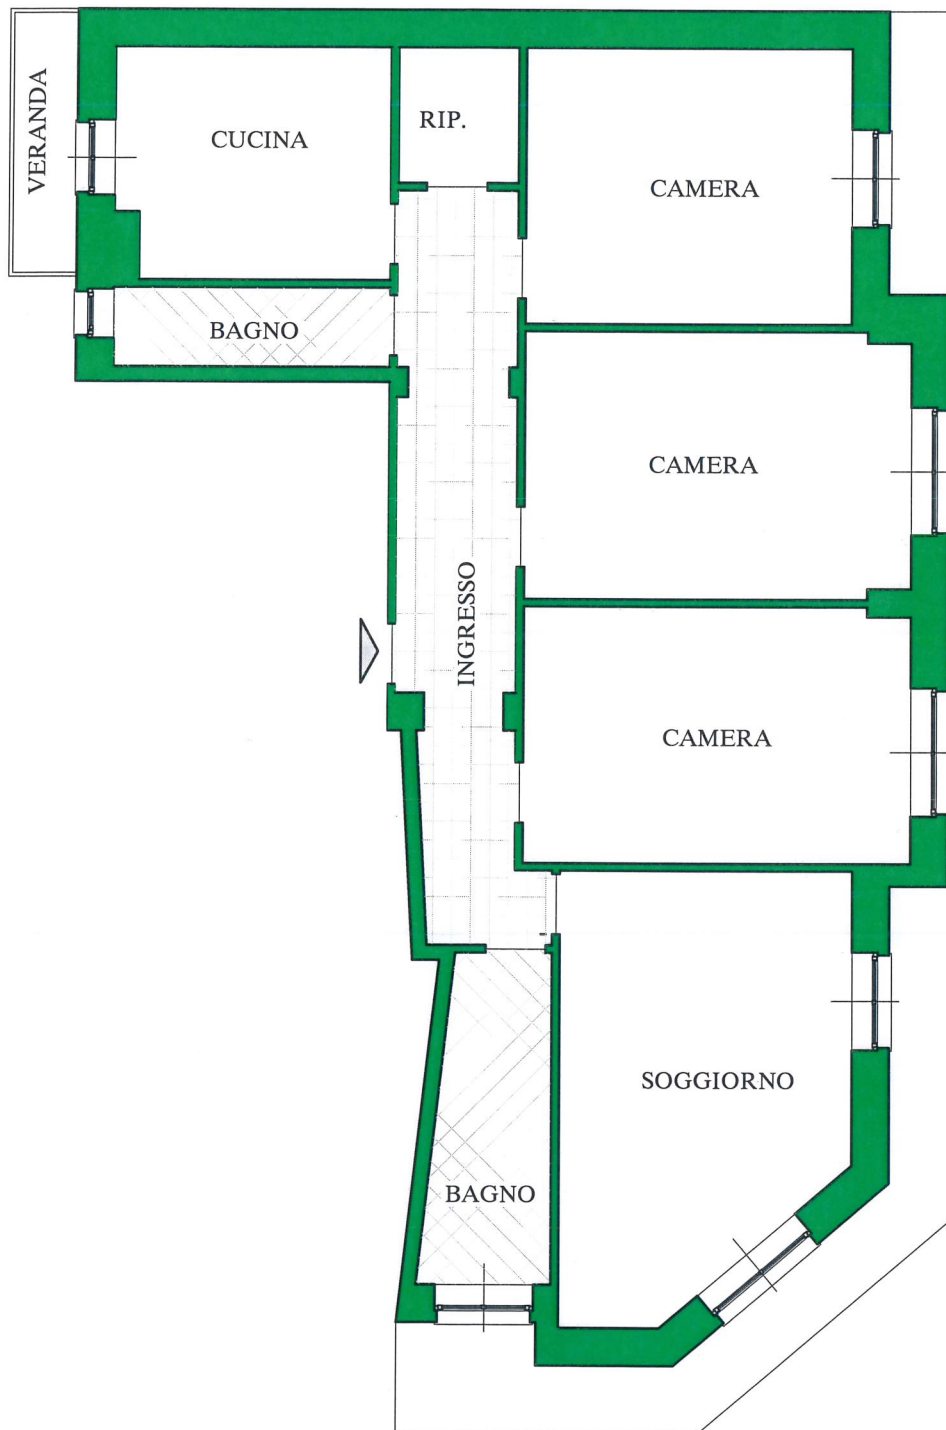


CORSO FRANCIA, 255 - TORINO - PIANTA PIANO SETTIMO

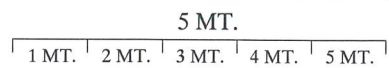

La presente planimetria è indicativa e non costituisce elemento contrattuale. per un corretto rilevamento grafico lo studio Furbatto è a disposizione per un sopralluogo.