


VIA DEI MERCANTI, 2 - TORINO - Pianta Piano Secondo -

VIA DEI MERCANTI

VIA GARIBALDI

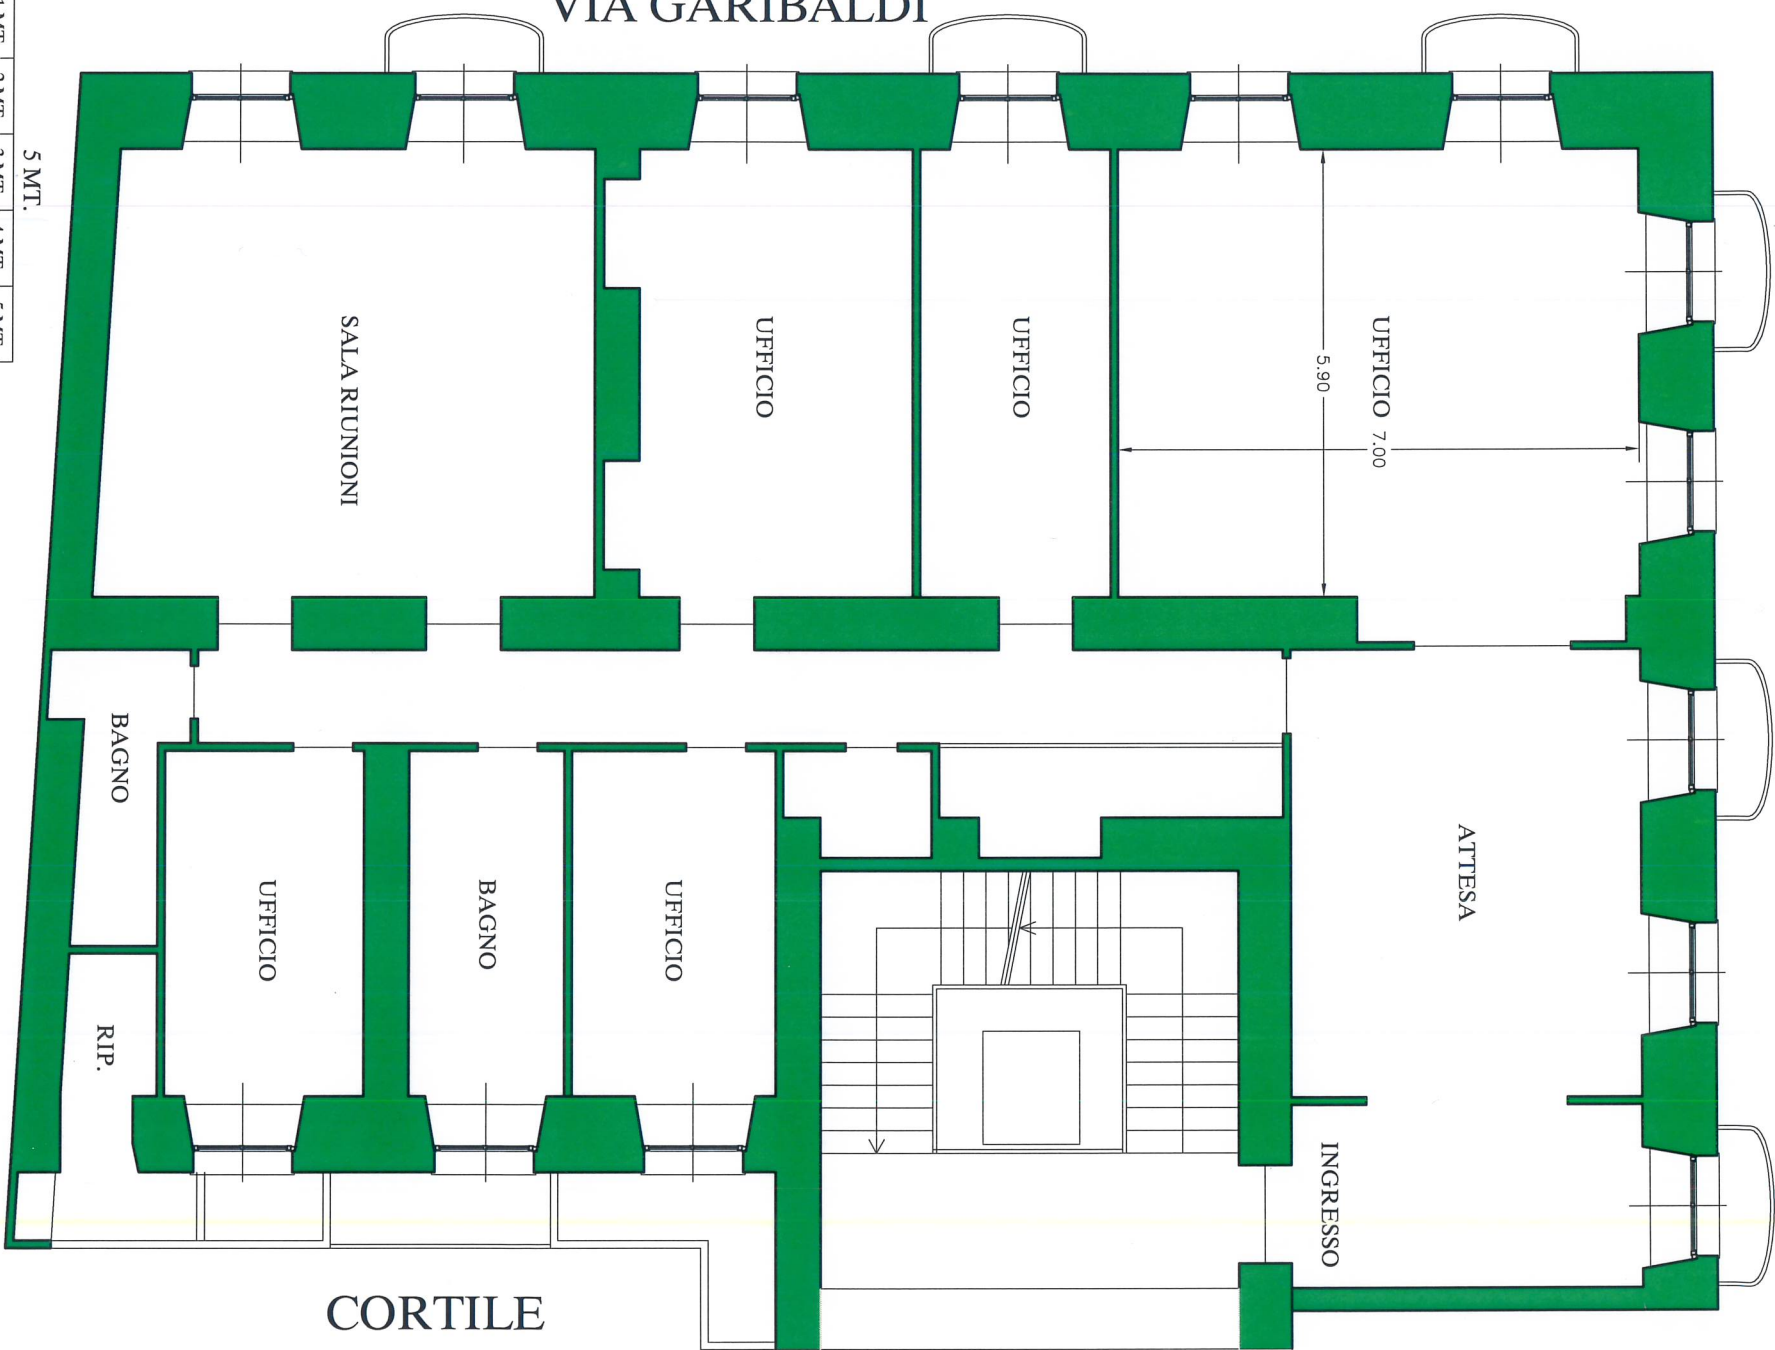

CORTILE

LA PRESENTE PLANIMETRIA E' INDICATIVA E NON COSTITUISCE ELEMENTO CONTRATTUALE. PER UN CORRETTO RILEVAMENTO GRAFICO LO STUDIO FURBATTO E' A DISPOSIZIONE PER UN SOPRALUOGO.

FURBATTO IMMOBILI s.a.s.

VIA G. GUARINI, 4, ang. PZZA LAGRANGE - 10123 TORINO -

[www.furbatto.it](http://www.furbatto.it)

[info@furbatto.it](mailto:info@furbatto.it)

TEL. 011/544566