
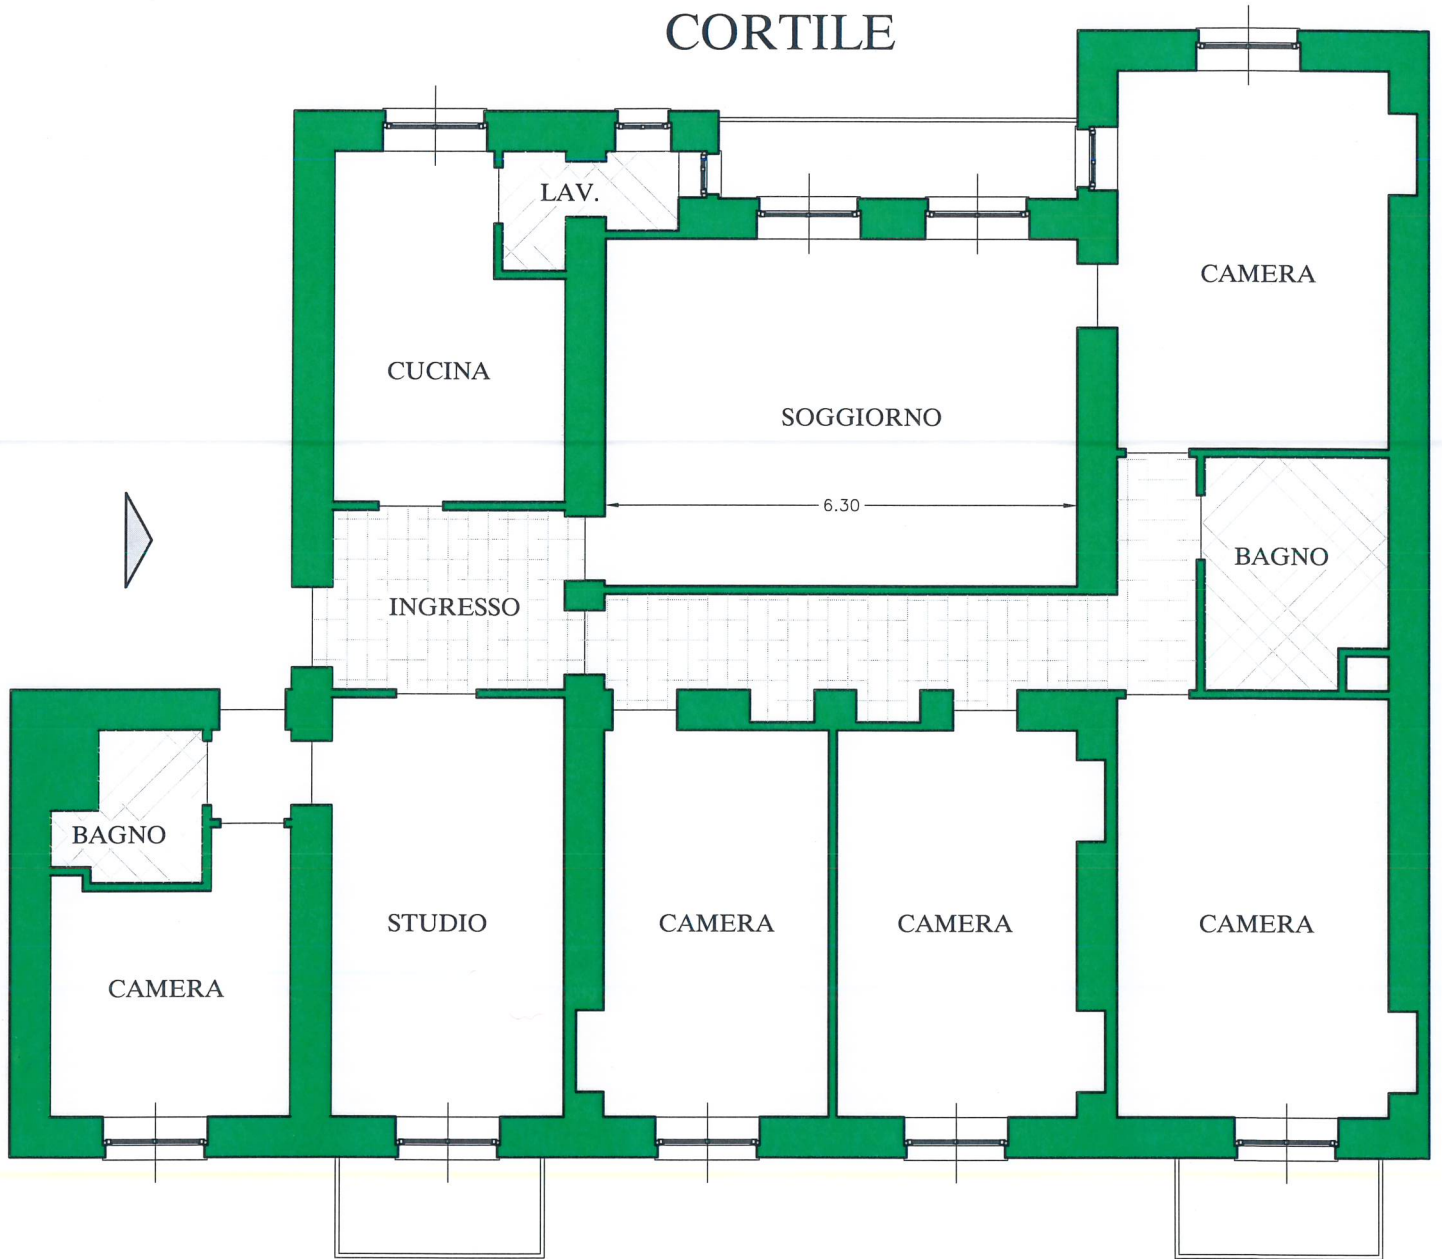


VIA SAN QUINTINO, 36 - TORINO -
PIANTA PIANO TERZO

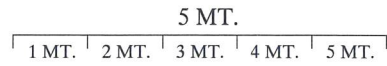

VIA SAN QUINTINO

LA PRESENTE PLANIMETRIA E' INDICATIVA E NON COSTITUISCE ELEMENTO CONTRATTUALE. PER UN CORRETTO RILEVAMENTO GRAFICO LO STUDIO FURBATTO E' A DISPOSIZIONE PER UN SOPRALLUOGO.